



UNIVERSITÀ
DI PAVIA

MAPPA PER L'ACCESSIBILITÀ POLO CRAVINO | UNIVERSITÀ DI PAVIA


DICAr Dipartimento di Ingegneria Civile e Architettura

Il Polo Cravino è sede delle facoltà scientifiche dell'Università di Pavia. Il Campus include diversi edifici: in questa sezione della mappa di orientamento per le persone con disabilità sono rappresentati aule, laboratori e uffici del Dipartimento di Ingegneria Civile e Architettura (DICAr), di Meccanica Strutturale e di Idraulica.

Per raggiungerlo è necessario utilizzare il Parcheggio Cravino Segreteria o Parcheggio Cravino Sud. Il Cravino Nord, per quanto più vicino, presenta infatti un dislivello superabile solo attraverso scale.

Il DICAr si presenta come un grande hangar. Al piano terra si trovano i laboratori, mentre ai piani superiori hanno sede le aule studio e gli uffici. Al primo e secondo piano è possibile accedere mediante ascensore.

Per informazioni e per ogni tua esigenza, il Centro SAISD è a tua disposizione.

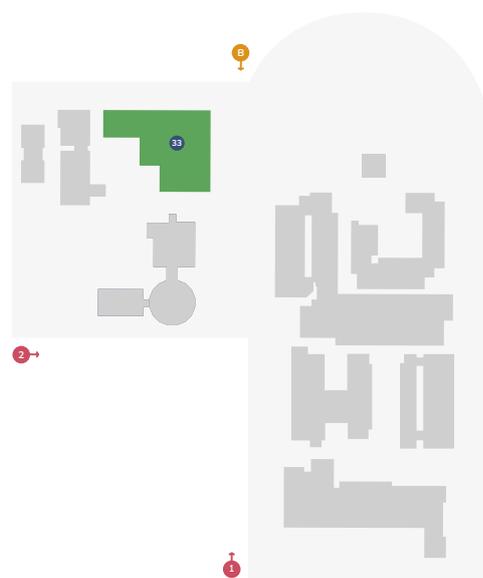

Edificio 33 DICAr

Ingressi consigliati: 1, 2, B (pedonale)

Aggiornata a giugno 2025

S
saisd

CENTRO SERVIZIO DI ATENE
ASSISTENZA E INCLUSIONE
STUDENTI CON DISABILITÀ E DSA

Il Centro SAISD dell'Università di Pavia coordina i servizi per gli studenti con disabilità e con Disturbi specifici di apprendimento (DSA), fornendo strumenti, tecnologia e assistenza adeguata per consentire loro di cogliere appieno le opportunità di studio e di ricerca. Il progetto di mappatura degli edifici e degli ambienti dell'Università di Pavia nasce con l'obiettivo di garantire alle persone con disabilità pari accesso allo studio e la migliore qualità di vita in Ateneo.

Per informazioni, aggiornamenti e segnalazioni consulta il sito saisd.it

CONTATTI

Università di Pavia
Palazzo del Majno
piazza Leonardo da Vinci 16
27100 Pavia

tel +39 0382 984953
inclusione@unipv.it
saisd.unipv.it



Piano Terra


Gli ingressi principali 1 e 2 sono dotati di ampi portoni a due battenti.

L'ingresso 1 presenta anche un portoncino pedonale non adatto al passaggio di una sedia a rotelle; in alternativa, è sempre possibile utilizzare l'ingresso 2.

Dall'ingresso 2 si accede direttamente al Laboratorio Prove Materiali e Strutture "Giorgio Macchi".

LEGENDA

- 1 → ingresso edificio
- ▶ ingresso aule
- X· ostacolo o barriera
-  ascensore per disabili
-  toilette
-  toilette per disabili
-  uffici
-  ricerca

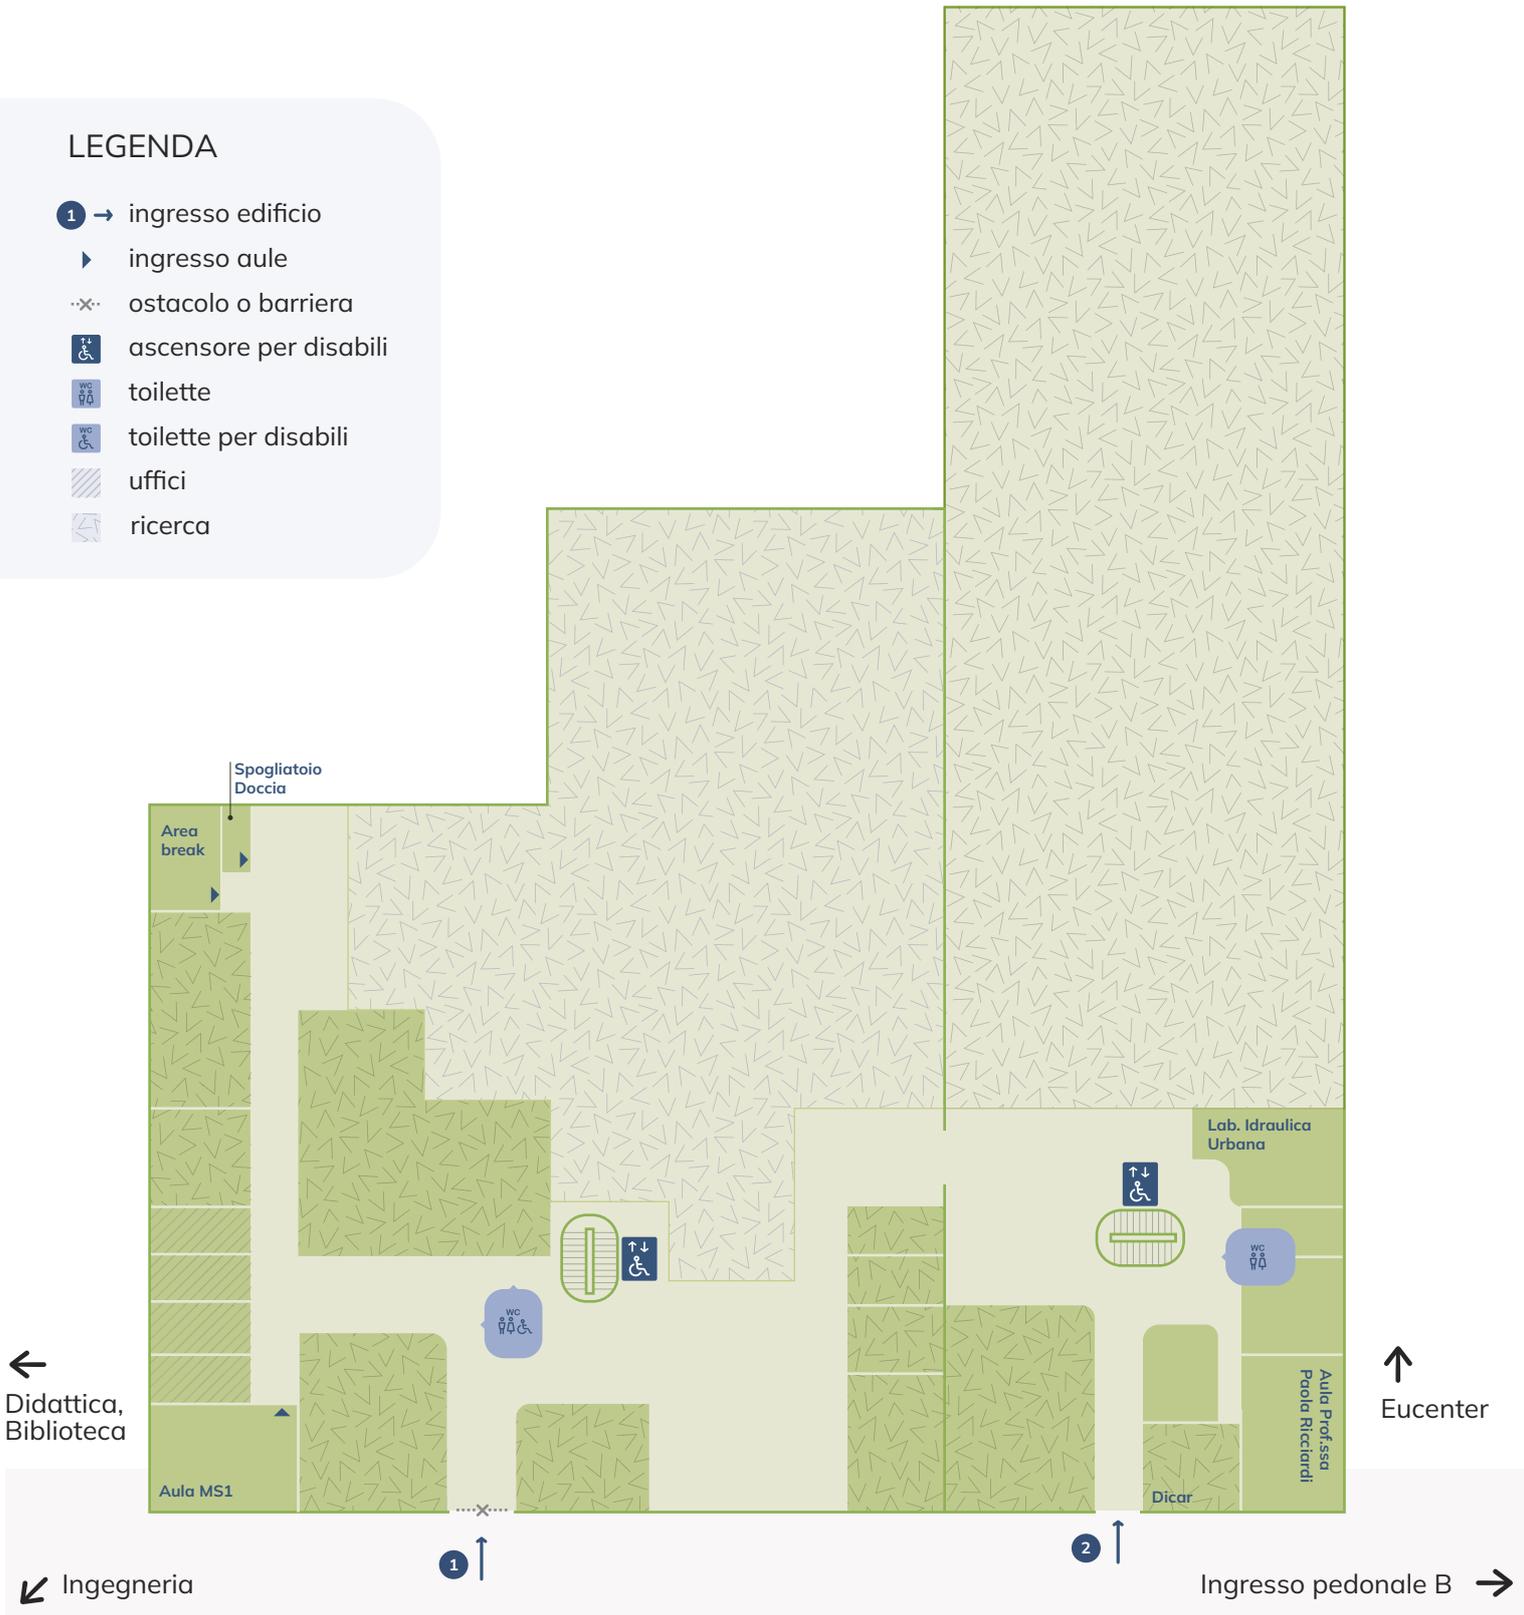




Primo Piano

Il piano 1 si divide in due aree non comunicanti, ognuna delle quali servita da un ascensore dedicato.

LEGENDA

- ➔ 1 → ingresso edificio
- ▶ ingresso aule
- X· ostacolo o barriera
- ♿ ascensore per disabili
- WC ♿ toilette
- WC ♿ toilette per disabili
- ▨ uffici
- 🔍 ricerca

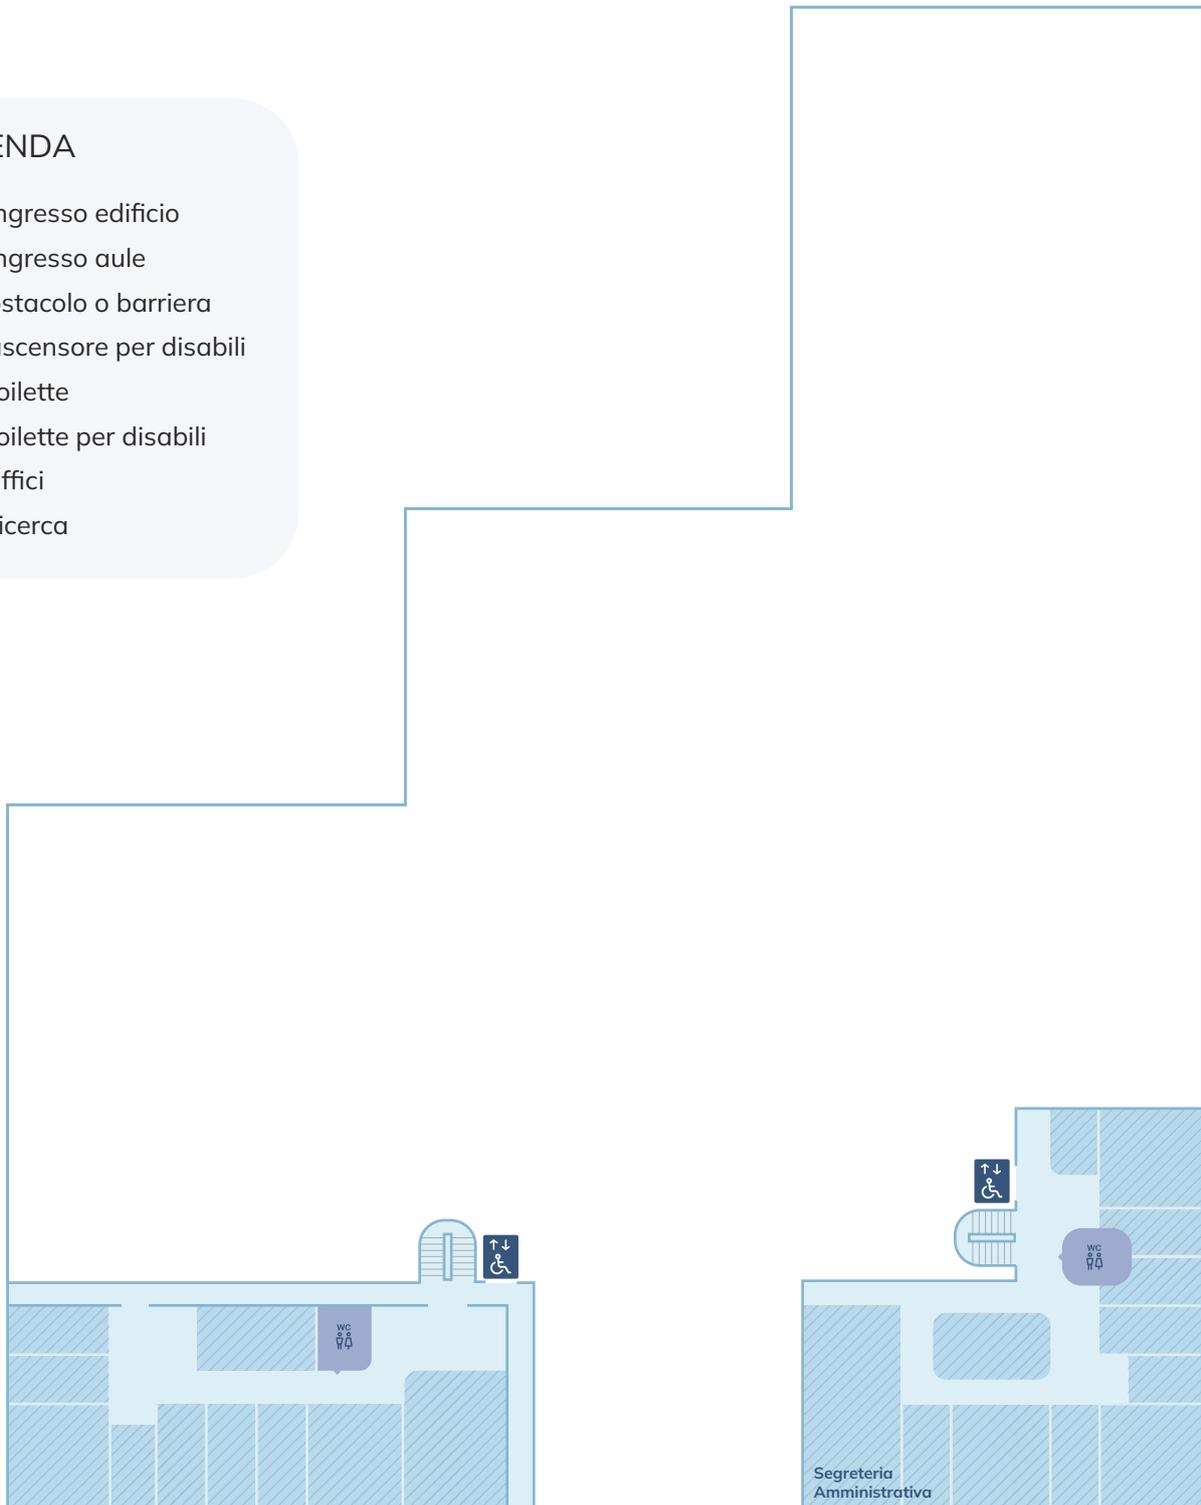

Secondo Piano

Per salire al piano 2 è possibile utilizzare entrambi gli ascensori.

LEGENDA

- 1 → ingresso edificio
- ▶ ingresso aule
- X· ostacolo o barriera
-  ascensore per disabili
-  toilette
-  toilette per disabili
-  uffici
-  ricerca

